

PLANOS



DERECHO
al
FUTURO


MINISTERIO DE INFRAESTRUCTURA
Y SERVICIOS PÚBLICOS




GOBIERNO DE LA PROVINCIA DE
BUENOS AIRES

PLANO-2023-21533661-GDEBA-DPTPRODV

CORTE 1-1
CORTE TRANSVERSAL EXISTENTE
ESCALA 1:50

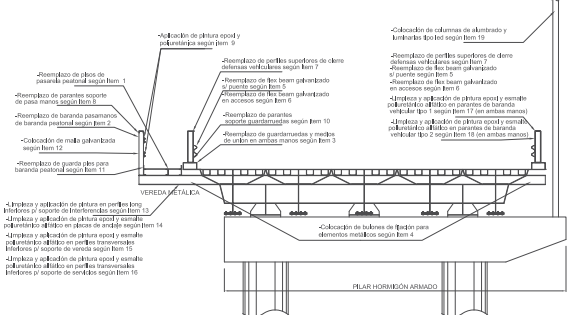

MEDIDAS A VERIFICAR EN OBRA

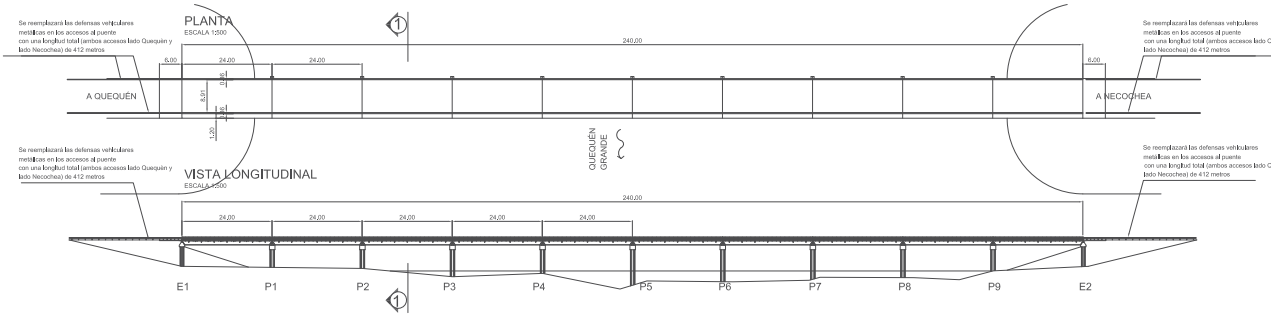


PROVINCIA DE BUENOS AIRES
MINISTERIO DE INFRAESTRUCTURA
DIRECCION DE VIALIDAD



SUB-GERENCIA ESTUDIOS Y PROYECTOS
DEPARTAMENTO OBRAS DE ARTE
DIVISION ESTRUCTURAS

OBRA:
Rehabilitación puente " Dardo Rocha"
sobre Río Quequén Grande
PARTIDO: Necochea

PLANO: PLANO GENERAL Y FOTOS		
ESCALAS: 1:50	FECHA: MARZO 2023	ARCHIVO: C-II-1857C

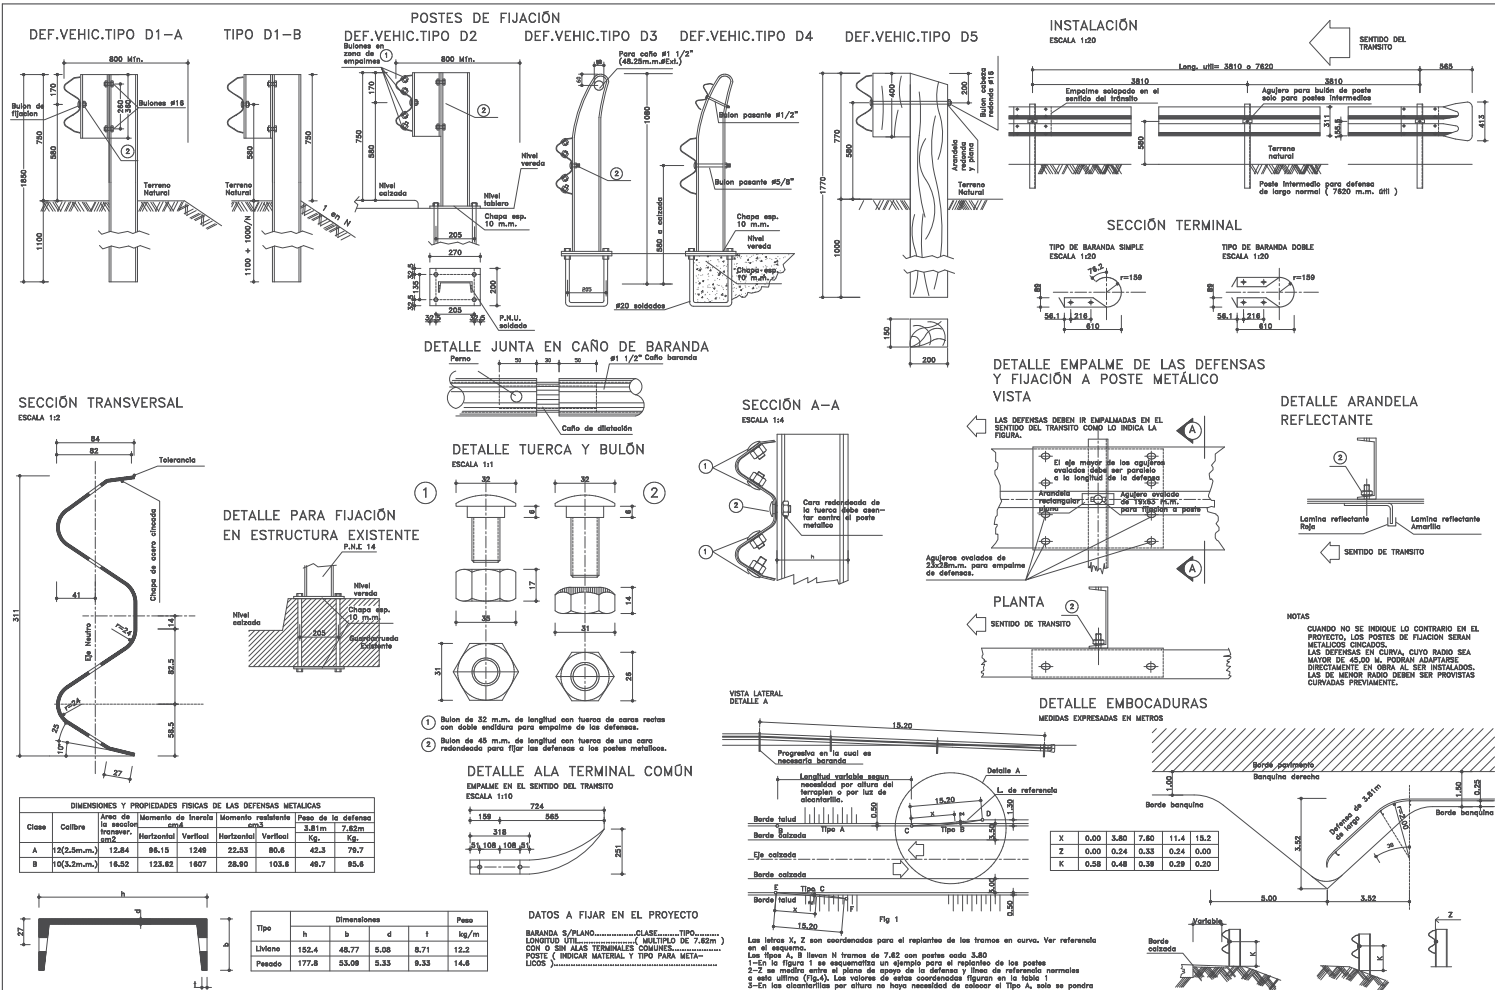

DIMENSIONES Y PROPIEDADES FÍSICAS DE LAS DEFENSAS METÁLICAS

Clase	Collbre	Área de la sección transversal		Momento de inercia		Momento resistente		Peso de la defensa	
		cm ²	cm ⁴	cm ⁴	cm ⁴	kg	kg	kg	kg
A	2(2.5m.-m.)	12.84	98.15	1249	22.33	80.6	42.3	76.7	
B	10(3.2m.-m.)	18.52	123.82	1807	28.80	103.6	49.7	85.6	

DATOS A FIJAR EN EL PROYECTO

Tipo	Dimensiones				Peso
	h	b	d	i	
Liviano	182.4	48.77	5.08	8.71	12.2
Pesado	177.8	53.09	5.33	9.33	14.6

PROVINCIA DE BUENOS AIRES
 MINISTERIO DE INFRAESTRUCTURA, VIVIENDA Y SERVICIOS PÚBLICOS
 DIRECCION DE VIALIDAD



GERENCIA TÉCNICA
 SUB-GERENCIA ESTUDIOS Y PROYECTOS
 DEPARTAMENTO OBRAS DE ARTE
 DIVISION ESTRUCTURAS

OBSERVACIONES:
 ADAPTADO DE C-1-934
 REEMPLAZA A PE-D-4 Abril de 2007

PLANO: DEFENSA VEHICULAR METÁLICA
 PLANO TIPO
 ESCALAS: Indicadas FECHA: SEPTIEMBRE 2016 ARCHIVO: PE-D-4
 PLANO Nº: 1de1



G O B I E R N O D E L A P R O V I N C I A D E B U E N O S A I R E S
2023 - Año de la democracia Argentina

**Hoja Adicional de Firmas
Plano Importado**

Número: PLANO-2023-21533661-GDEBA-DPTPROD V

LA PLATA, BUENOS AIRES
Martes 23 de Mayo de 2023

Referencia: PLANO OBRA: REHABILITACION PUENTE DARDO ROCHA PARTIDO: NECOCHEA

El documento fue importado por el sistema GEDO con un total de 3 pagina/s.

Digitally signed by GDE BUENOS AIRES
DN: cn=GDE BUENOS AIRES, c=AR, o=MINISTERIO DE JEFATURA DE GABINETE DE MINISTROS BS AS,
ou=SUBSECRETARIA DE GOBIERNO DIGITAL, serialNumber=CUIT 30715471511
Date: 2023.05.23 13:27:19 -03'00'

Ricardo Luis Ollier
Secretario Administrativo
Departamento Proyectos
Dirección de Vialidad

Digitally signed by GDE BUENOS AIRES
DN: cn=GDE BUENOS AIRES, c=AR, o=MINISTERIO DE
JEFATURA DE GABINETE DE MINISTROS BS AS,
ou=SUBSECRETARIA DE GOBIERNO DIGITAL,
serialNumber=CUIT 30715471511
Date: 2023.05.23 13:27:20 -03'00'