
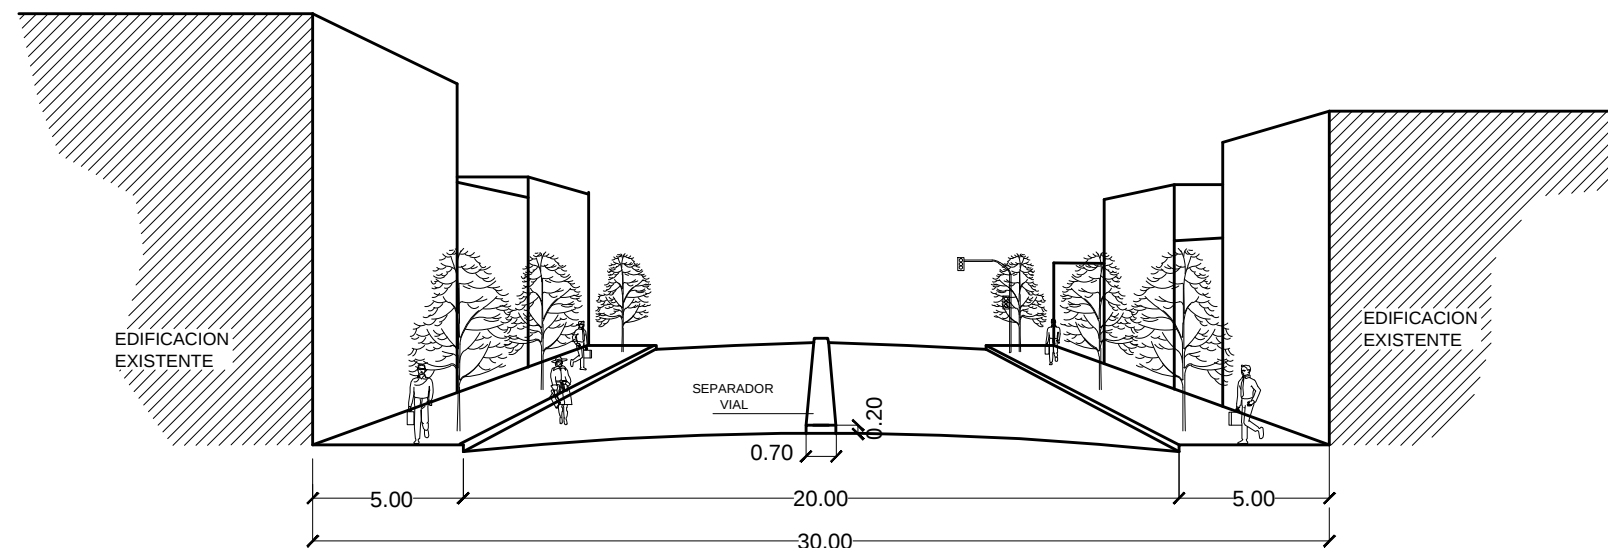


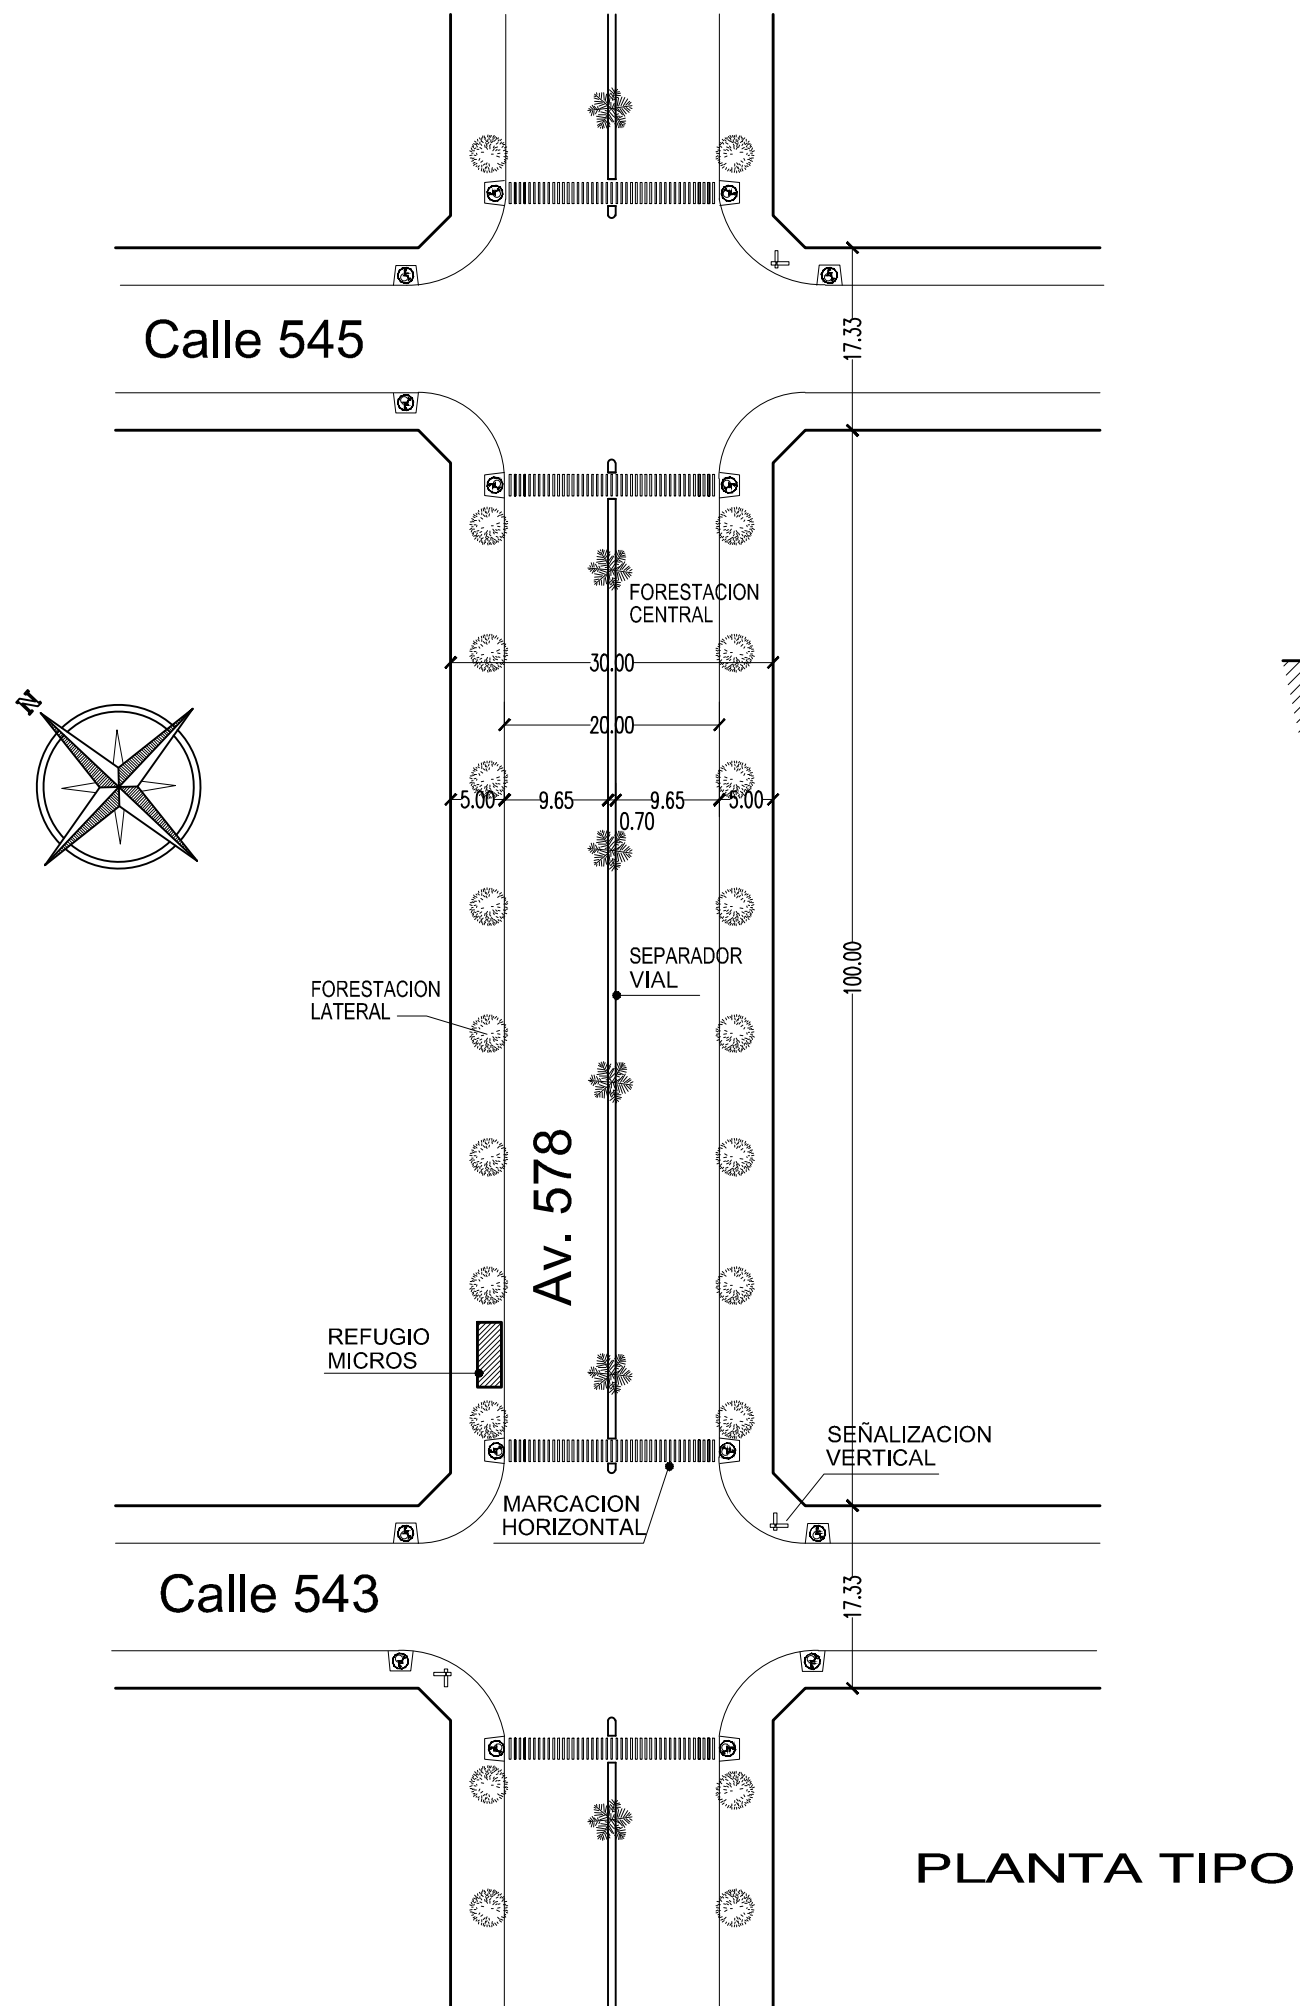

CORTE ESQUEMATICO

PROYECTO REMODELACION AVDA. BENEDICTO CAMPOS - AVDA. 578 - QUEQUEN

MUNICIPALIDAD DE NECOCHEA
SECRETARIA DE PLANEAMIENTO, INFRAESTRUCTURA Y MEDIO AMBIENTE
DIRECCION DE PAVIMENTACION
MAYO 2012